


47,697

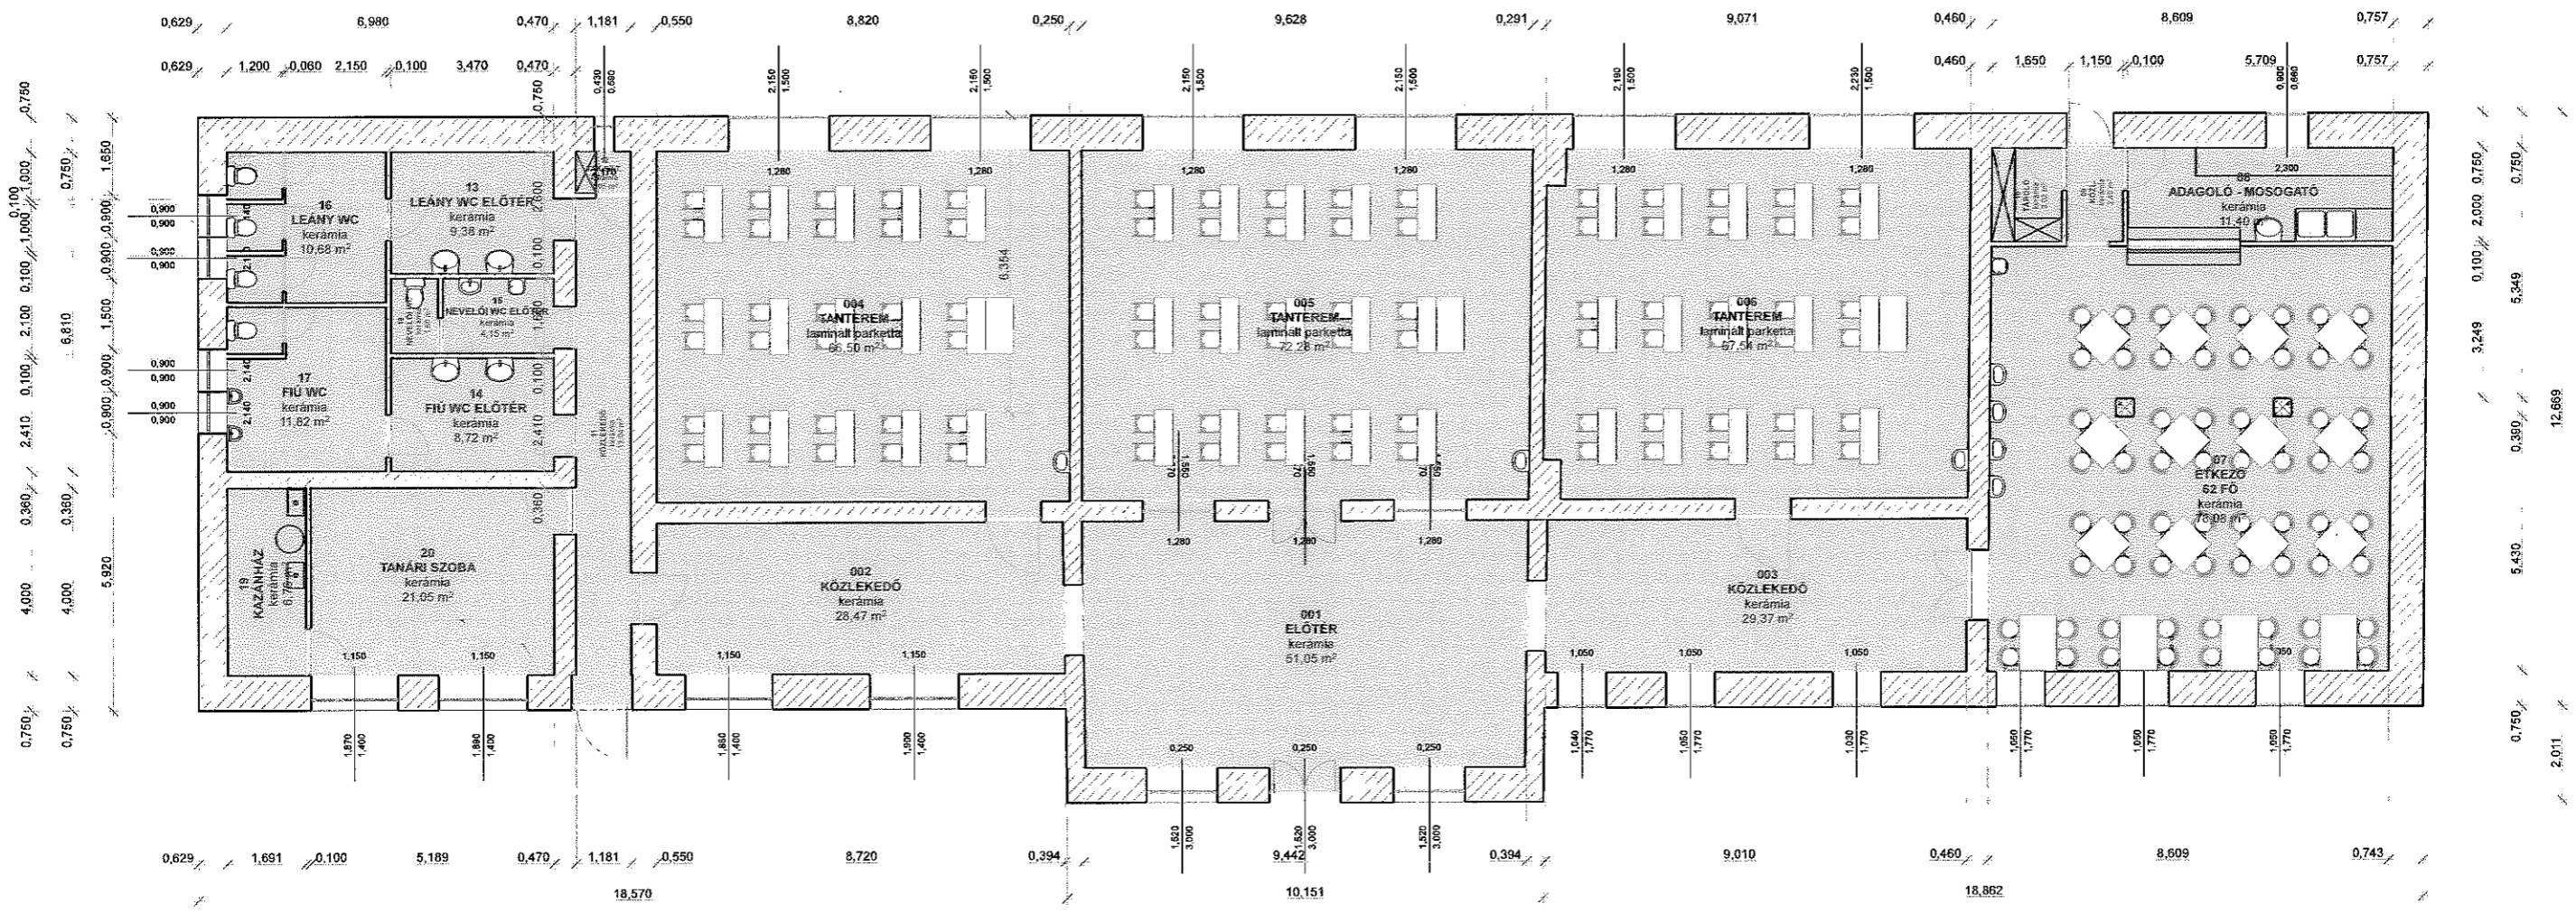

Új kialakítás Konceptió Vázlat M 1:100

Abony, Csillag Zs. u. Könyvtár átalakítása tantermek, étkező kialakítása M 1:100
Tervező: Tolnátó Építőipari Szövetkezet 2740, Abony, Bocskai u. 7. 2013. július 11.