


KITŰZÉSI VÁZRAJZ

a 0161/17-0161/29 helyrajzi számú földrészlet kitűzéséről

Méretarány: 1:2000

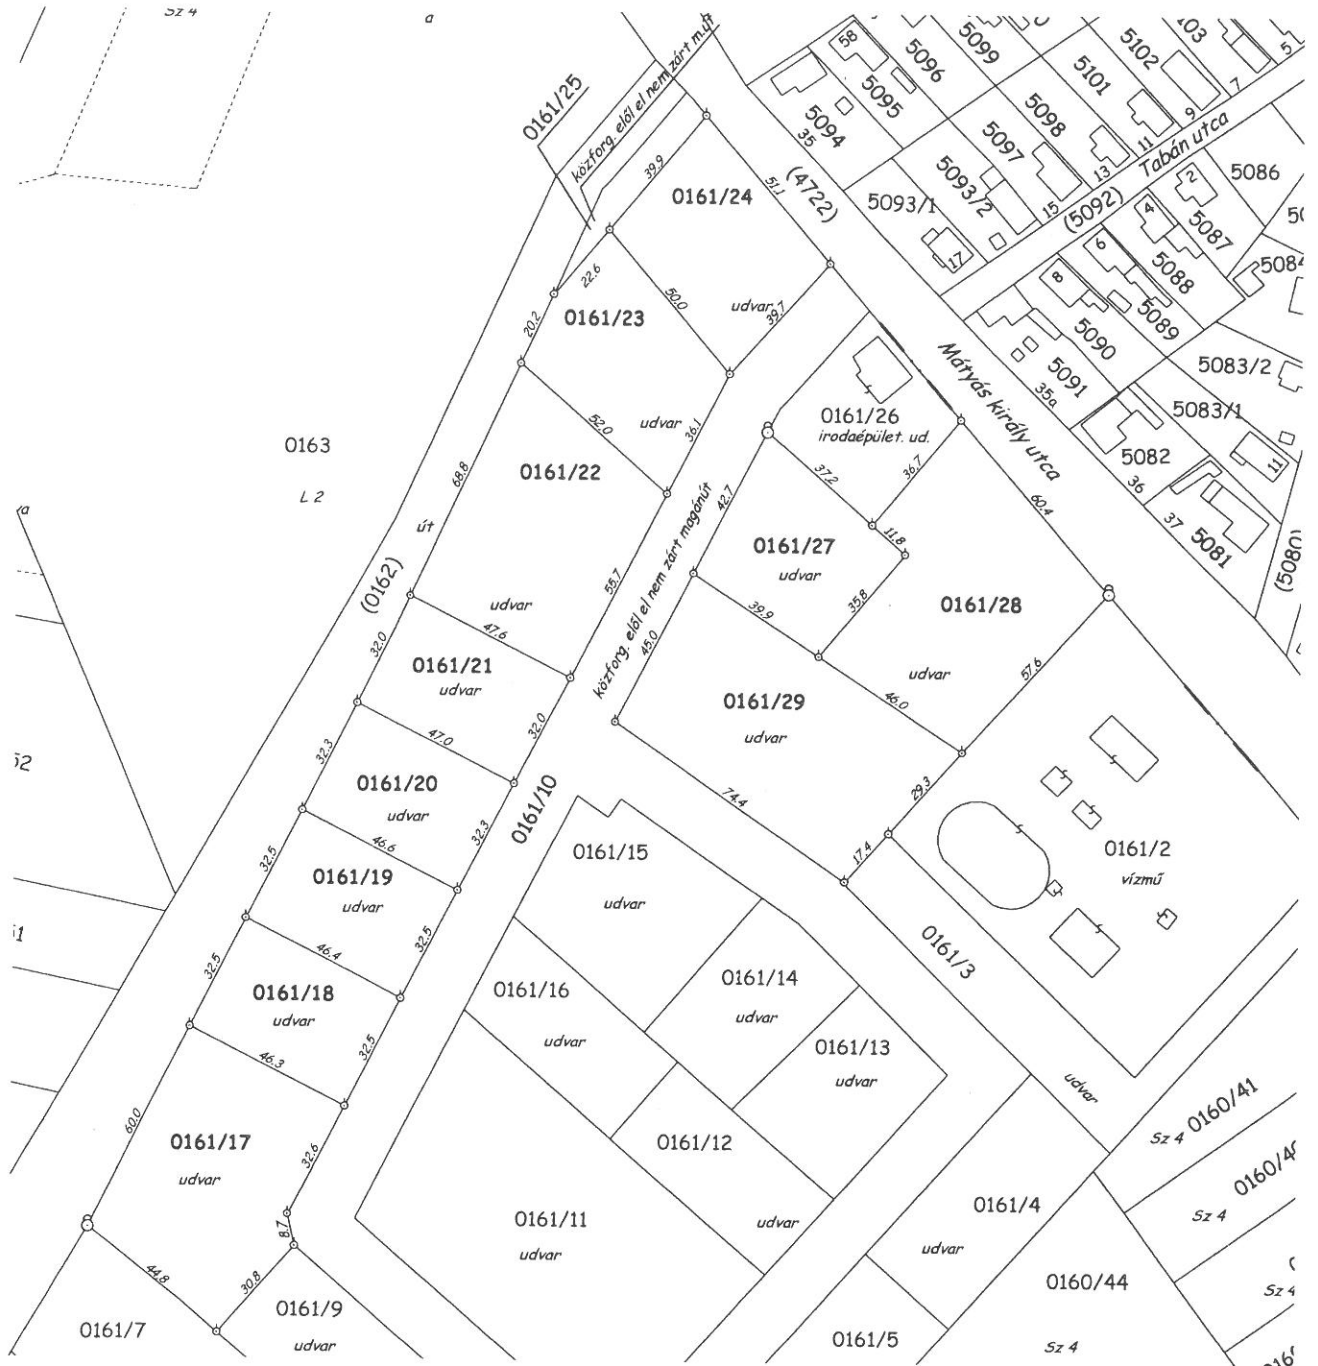

Cegléd, 2020.09.21.

Készítő:

Pap Bettina
Földmérő ig. sz.: I-1959

Pap Bettina
földmérő mérnök

Minőséget tanúsító:

Madar Lajos
Földmérő ig. sz.: 7822/2018
Ing.rend.min.sz.: 1208/1991

A vázrajz méretek levételére nem alkalmas.

A kitűzött földrészlet határpontjait fakaróval jelöltem meg.

MADAR LAJOS

földmérő mérnök
Eng. sz.: 1208/91
GD-T 13-10312

2700 Cegléd, Kinizsi u. 3.

Tel/Fax:(53)312-472 Mobil:(30)9531-575