

ABONY

VÁROS

TELEPÜLÉSRENDEZÉSI TERVÉNEK

MÓDOSÍTÁSA

M=1:6 000



Jelmagyarázat:

- kötelező vonalas szabályozási elemek
- érvényes szabályozási terv határa
 - tervezett szabályozási vonal
 - építési övezet, övezet határa
 - különleges madárvédelmi és kiemelt jelentőségű természetmegőrzési terület (NATURA 2000)

építési övezet (tervezési területen)

Kpp	SZ	30
	10,50	5000

különleges, pihenő-nyaralópark terület

övezet (tervezési terület környezetében)

- Kho** különleges, horgászó terület
- Má** általános mezőgazdasági, szántó terület
- Mágy** általános mezőgazdasági, gyep terület
- Máóf** általános mezőgazdasági terület, ökológiai (zöld) folyosó övezetnek területe
- Mágyóf** általános mezőgazdasági gyep terület, ökológiai (zöld) folyosó övezetnek területe
- Köu-2** közlekedési főútvonal
- Köu-6** külterületi feltartóit
- egyéb**
 - horgászó terület
 - vasút

Térségi övezetek (OT-FT, PMFTF szerint)


- országos ökológiai hálózati, ökológiai folyosó övezetnek területe
- kiemelten értékes, felszín alatti vízminőségvédelmi terület övezetes területe
- ökológiai hálózati (pufferterület)

Beeépítési mód

Beeépítettség megengedett legnagyobb mértéke (%)


Megengedett legnagyobb kialakítható legkisebb építménymagasság (m)

kialakítható legkisebb telekterület méret (m²)

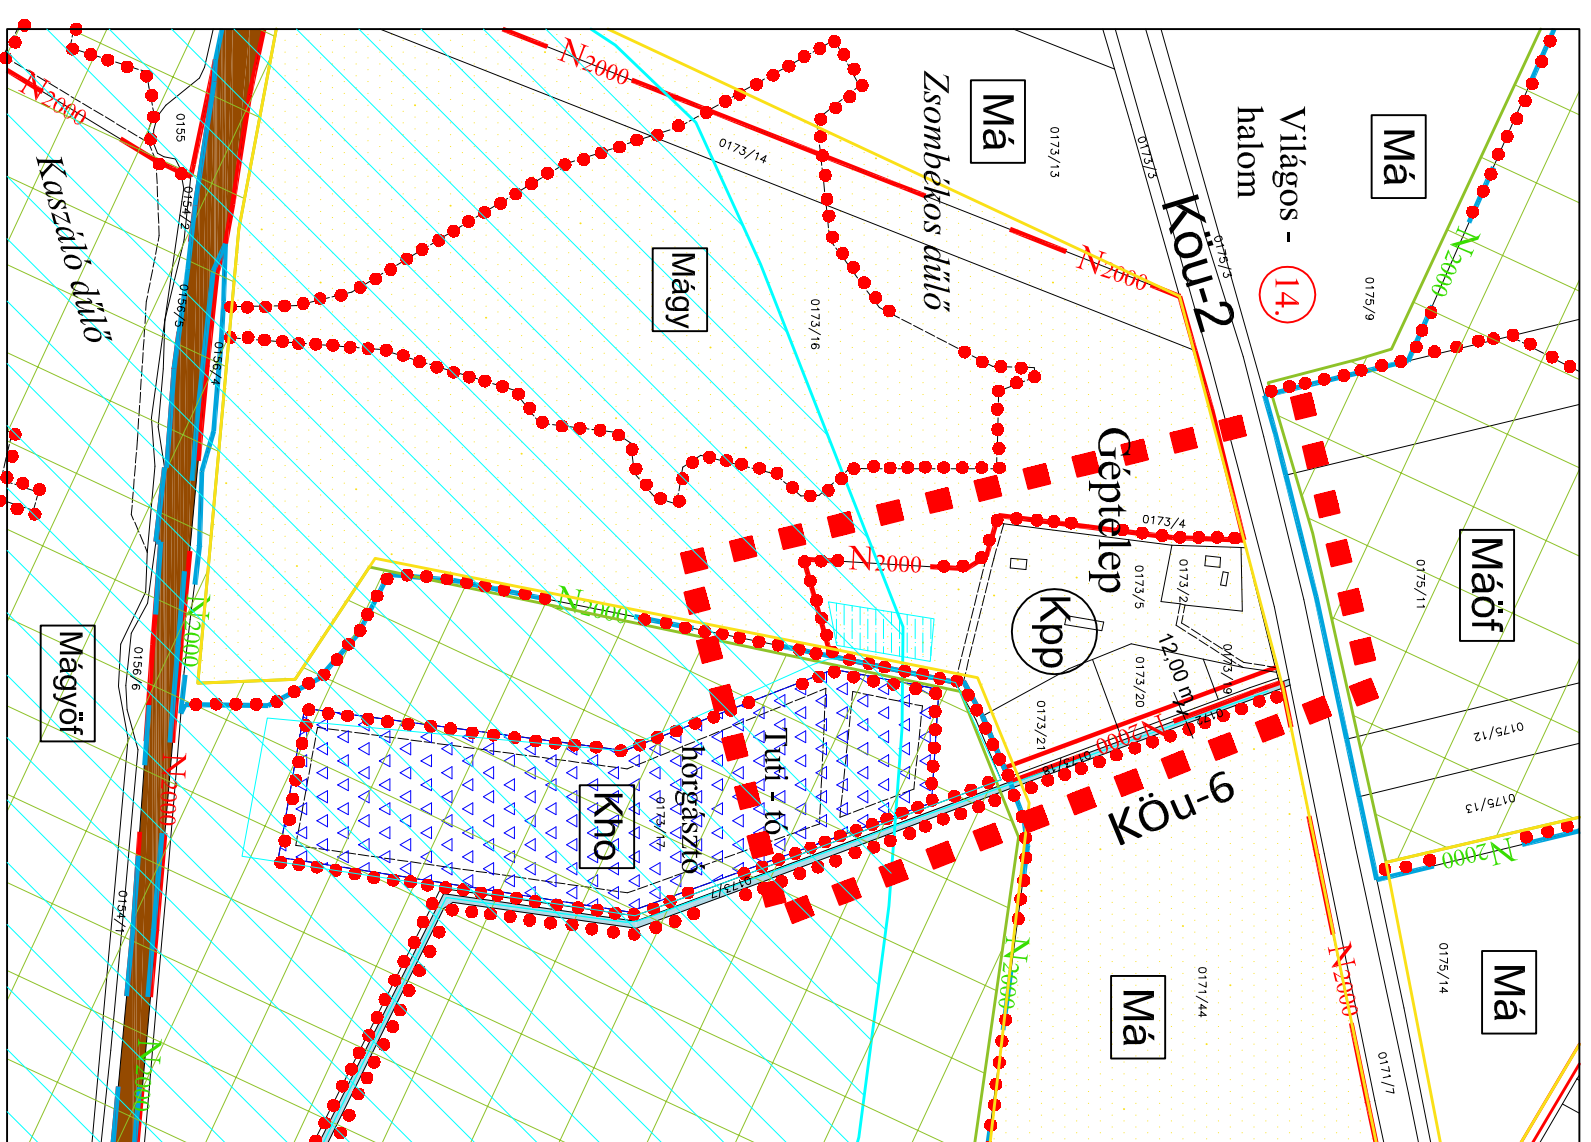

Alaptérképi elemek:

- földrészelvethatár
- alrészelvethatár
- minőségégi osztályhatár
- helyrajziszám
- alrészelvethatár
- minőségégi osztály
- művelési ág
- épület

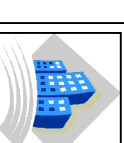

KISZELOVICS ÉS TÁRSA TELEPÜLÉSTERVEZŐ KFT.

5000 Szolnok, Szántó Krt. 52. II/5

ABONY VÁROS TELEPÜLÉSRENDEZÉSI TERV MÓDOSÍTÁSA

Rajz megnevezése

SZABÁLYOZÁSI TERV MÓDOSÍTÁS - 7. SZ. TERVEZÉSI TERÜLET

Méretarány	Datum	Rajzszám
M = 1 : 6 000	Szolnok, 2015. Szeptember	SZ - 1/M4
Vezetői felelősségvállaló	Tárgyalótervező munkatárs	Számítógépes ábratervezés

KÉSZÜLT AZ ÁLLAMI ALAPADATOK FELHASZNÁLÁSÁVAL.